


č.v. **1**.výrez 3/3

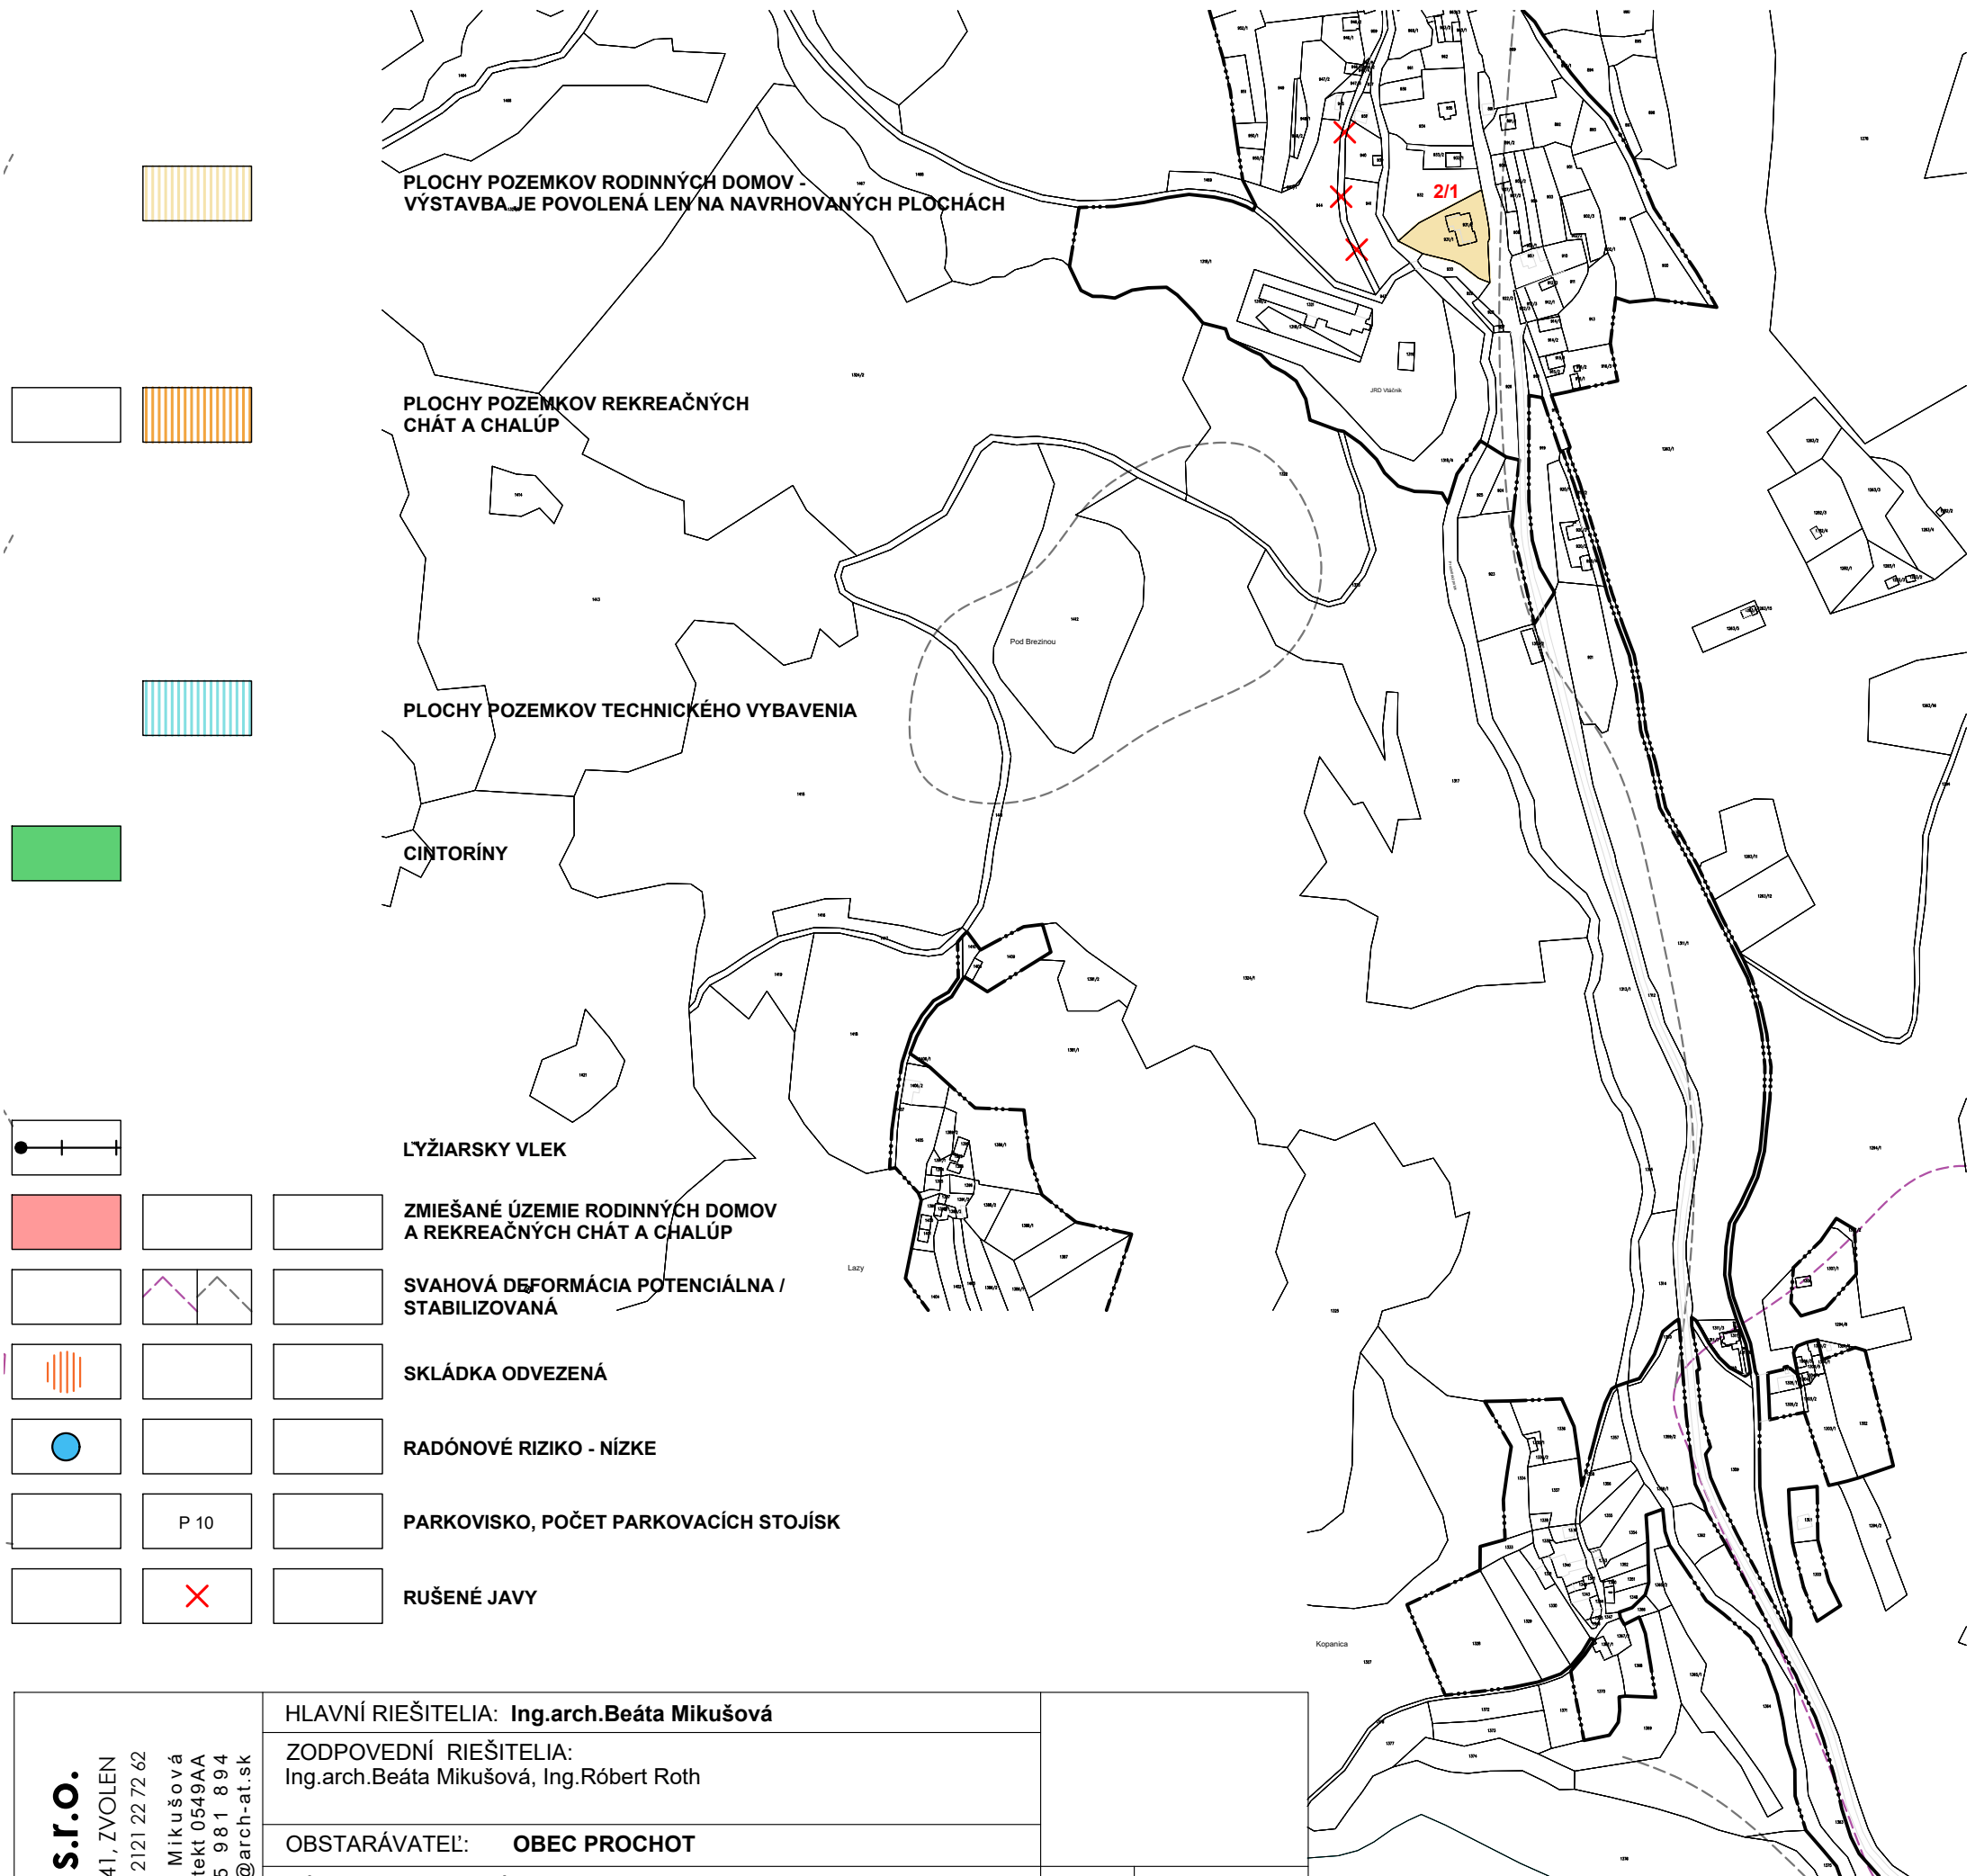

<div>ArchUrb s.r.o.</div> <div>Š.Moyzeša 9585/41, ZVOLEN</div> <div>IČO: 53 030 885 DIČ: 2121 22 72 62</div> <div>Ing.arch.Beáta Mikušová</div> <div>autorizovaný architekt 0549AA</div> <div>mobíl.: +421 905 981 894</div> <div>e-mail: mikušova@arch-at.sk</div>	HLAVNÍ RIEŠITELIA: Ing.arch.Beáta Mikušová			
	ZODPOVEDNÍ RIEŠITELIA: Ing.arch.Beáta Mikušová, Ing.Róbert Roth			
	OBSTARÁVATEĽ: OBEC PROCHOT			
	NÁZOV DOKUMENTÁCIE: <b>PROCHOT</b> ÚZEMNÝ PLÁN OBCE - ZMENY A DOPLNKY Č.2		Kraj:	Banskobystrický
	NÁZOV VÝKRESU: <b>KOMPLEXNÝ VÝKRES PRIESTOROVÉHO USPORIADANIA A FUNKČNÉHO VYUŽÍVANIA ÚZEMIA, A VEREJNÉHO DOPRAVNÉHO VYBAVENIA</b>		Okres:	Žiar nad Hronom
Dátum:			Máj 2024	
Etapa:			ZaDč.2 ÚPN-O	
		Mierka:	Číslo výkresu: <b>1</b>	
		<b>1:5 000</b>		