


PROCHOT

ÚZEMNÝ PLÁN OBCE

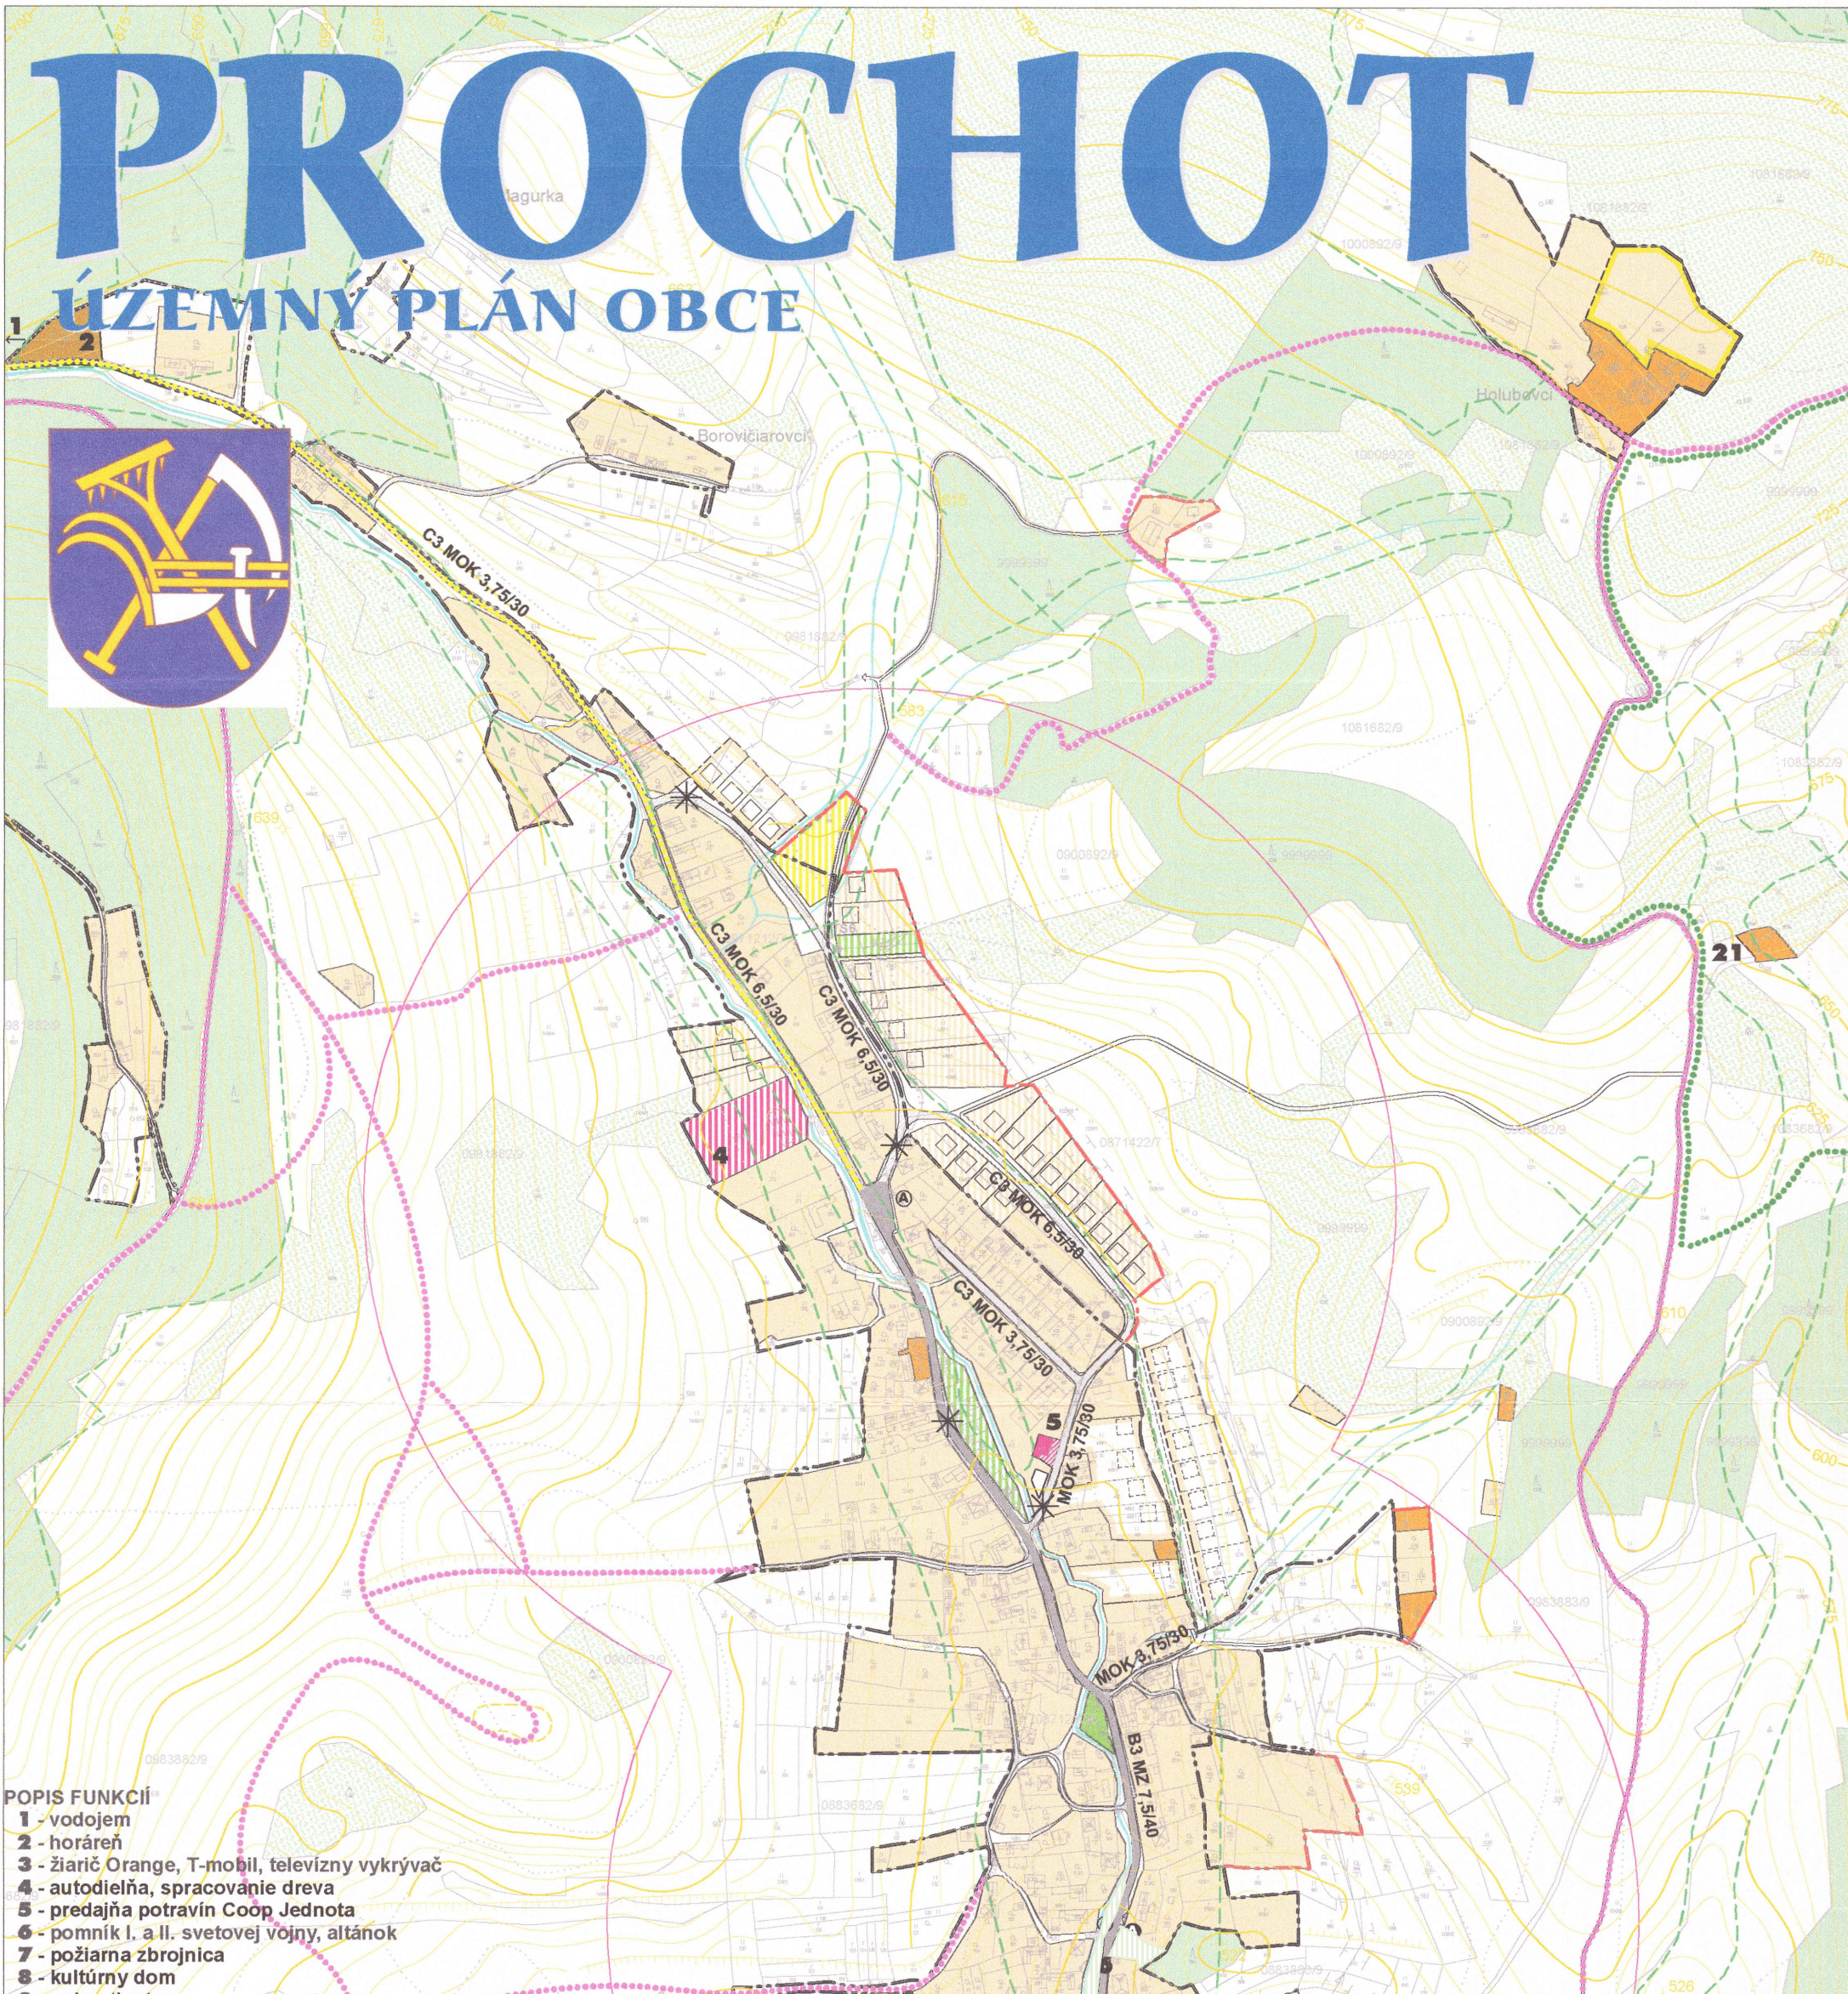

POPIS FUNKCIÍ

- 1 - vodojem
- 2 - horáreň
- 3 - žiarič Orange, T-mobil, televízny vykryvač
- 4 - autodieliňa, spracovanie dreva
- 5 - predajňa potravín Coop Jednota
- 6 - pomník I. a II. svetovej vojny, altánok
- 7 - požiarna zbrojnica
- 8 - kultúrny dom