


KOMPLEXNÝ VÝKRES PRIESTOROVÉHO USPORIADANIA  
A FUNKČNÉHO VYUŽÍVANIA ÚZEMIA,  
A VEREJNÉHO DOPRAVNÉHO VYBAVENIA

č.v. **1**.výrez 1/3

# PROCHOT

## ÚZEMNÝ PLÁN OBCE - ZMENY A DOPLNKY č.2

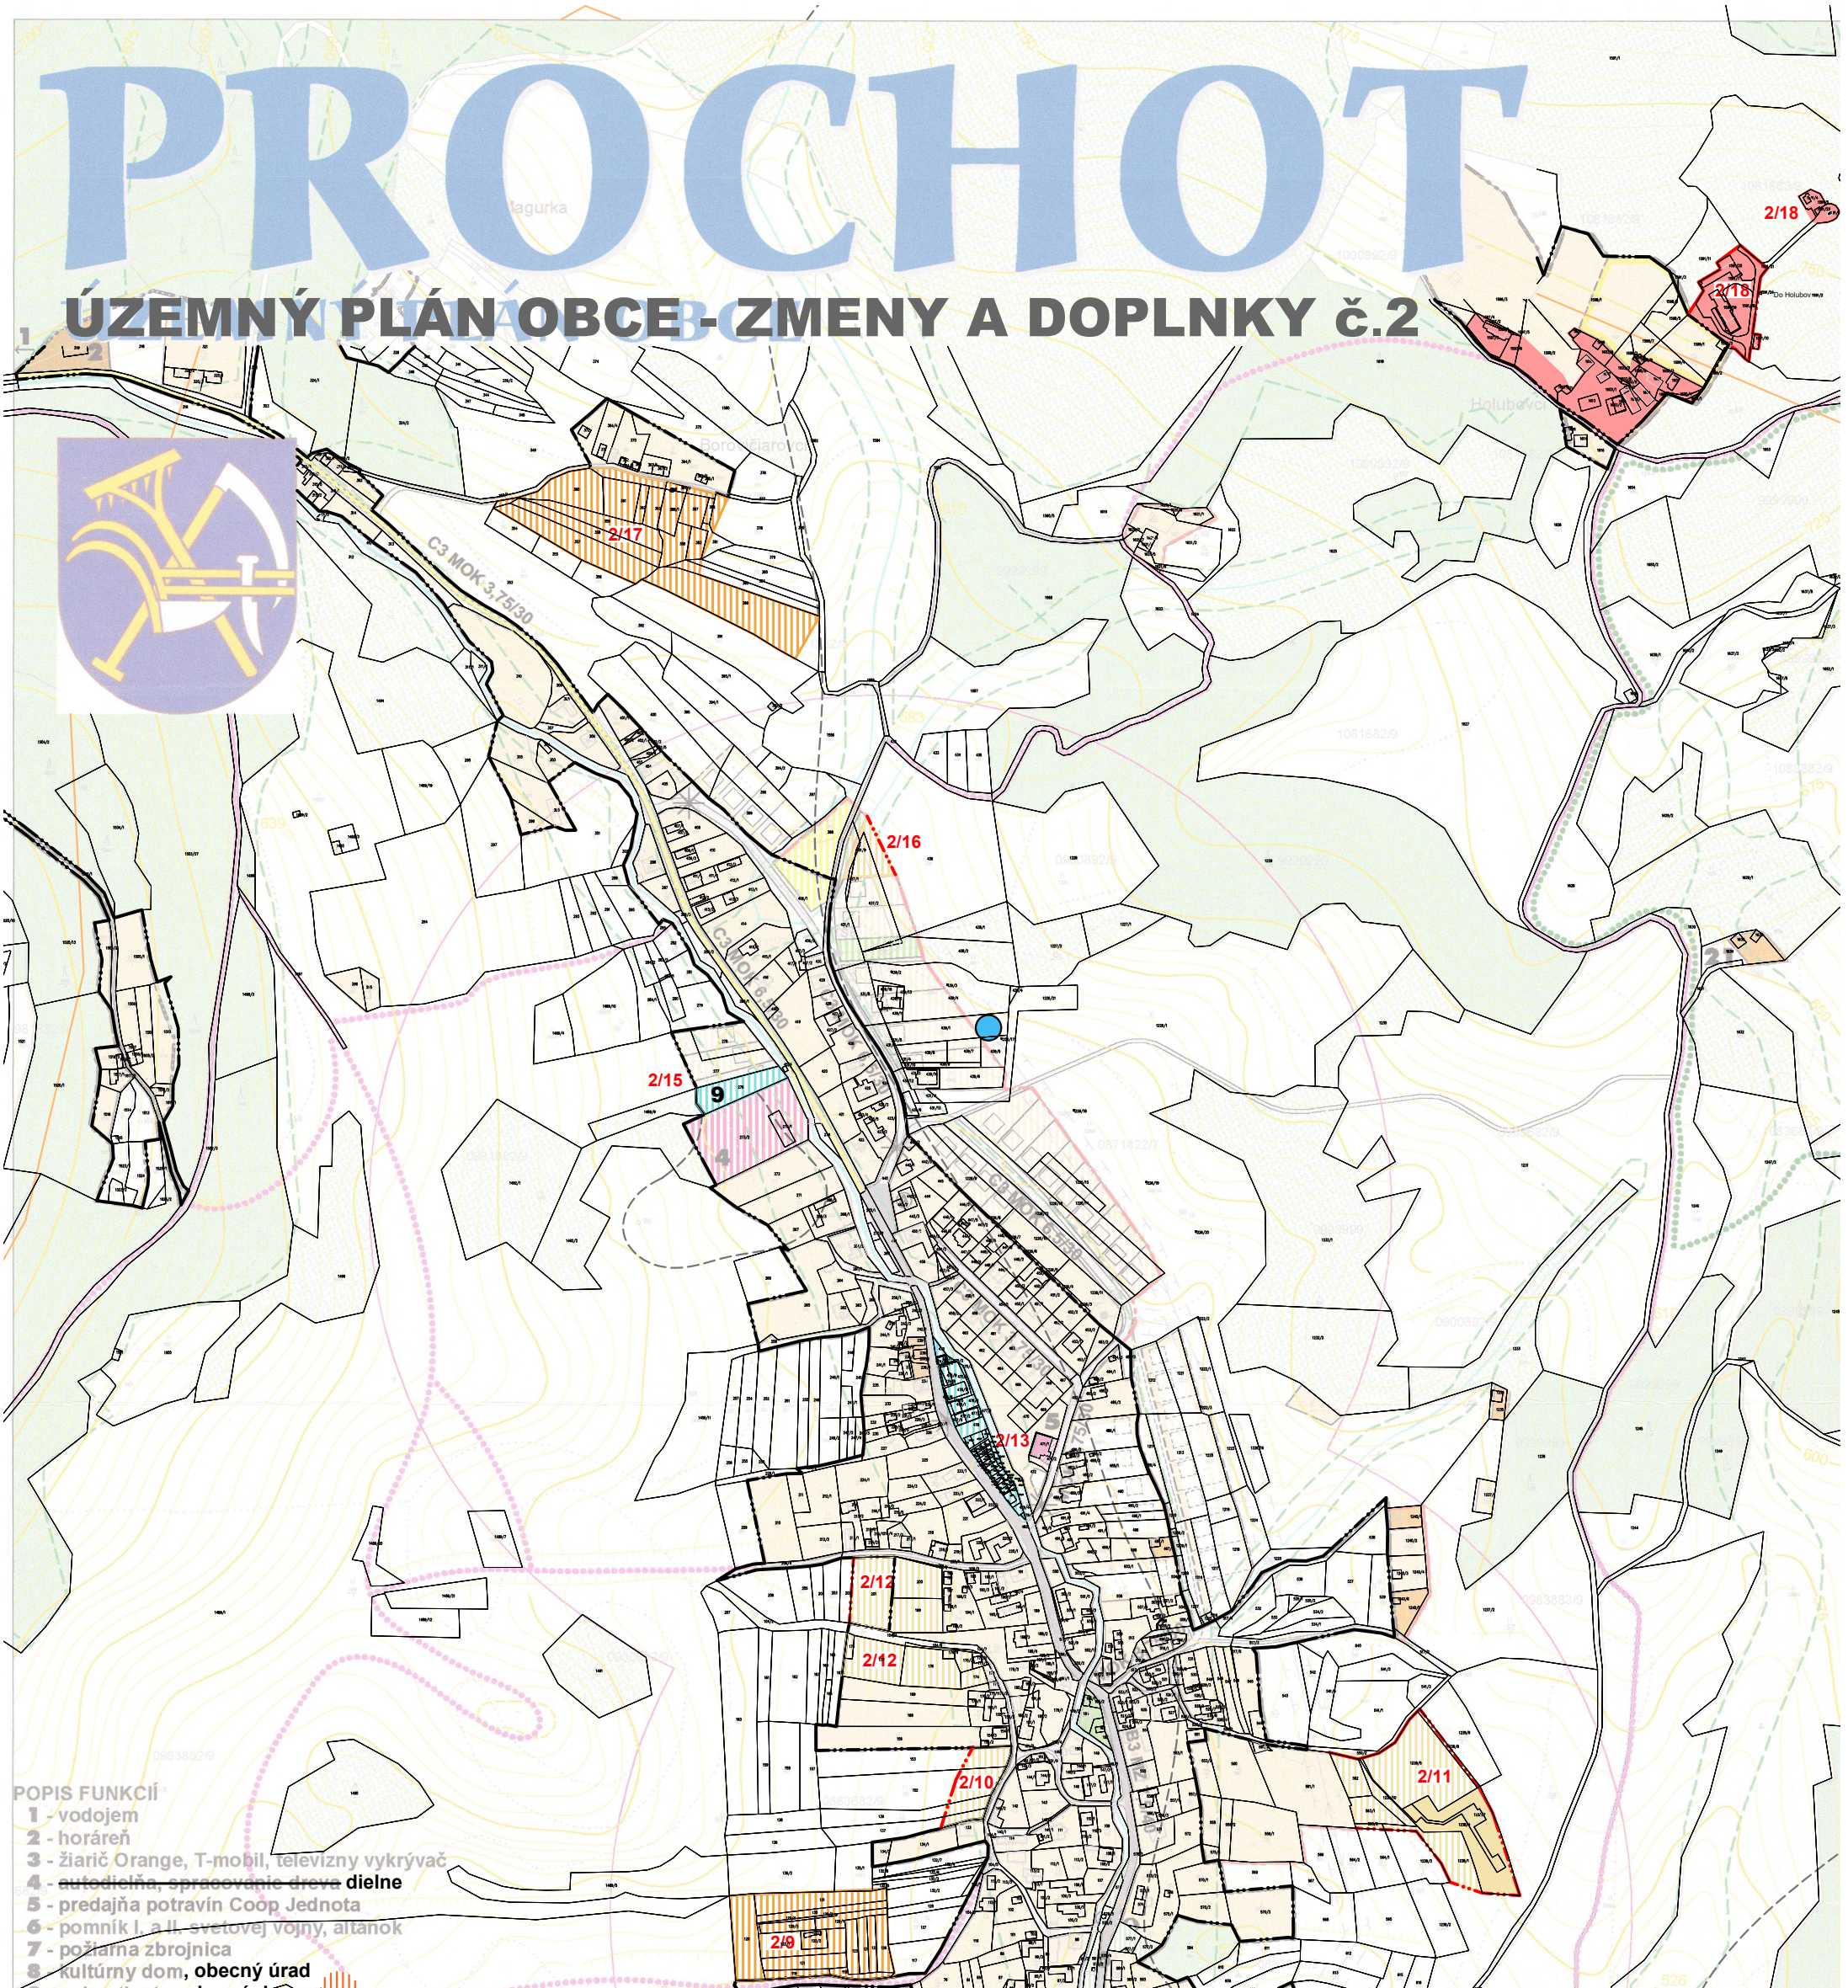

- POPIS FUNKCIÍ
- 1 - vodojem
  - 2 - horáreň
  - 3 - žiarič Orange, T-mobil, televízny vykryvač
  - 4 - autodielaňa, spracovanie dreva dielne
  - 5 - predajňa potravín Coop Jednota
  - 6 - pomník I. a II. svetovej vojny, altánok
  - 7 - požiarňa zbrojnica
  - 8 - kultúrny dom, obecný úrad