


KOMPLEXNÝ VÝKRES PRIESTOROVÉHO USPORIADANIA
A FUNKČNÉHO VYUŽÍVANIA ÚZEMIA,
A VEREJNÉHO DOPRAVNÉHO VYBAVENIA

č.v. 1.výrez 3/3

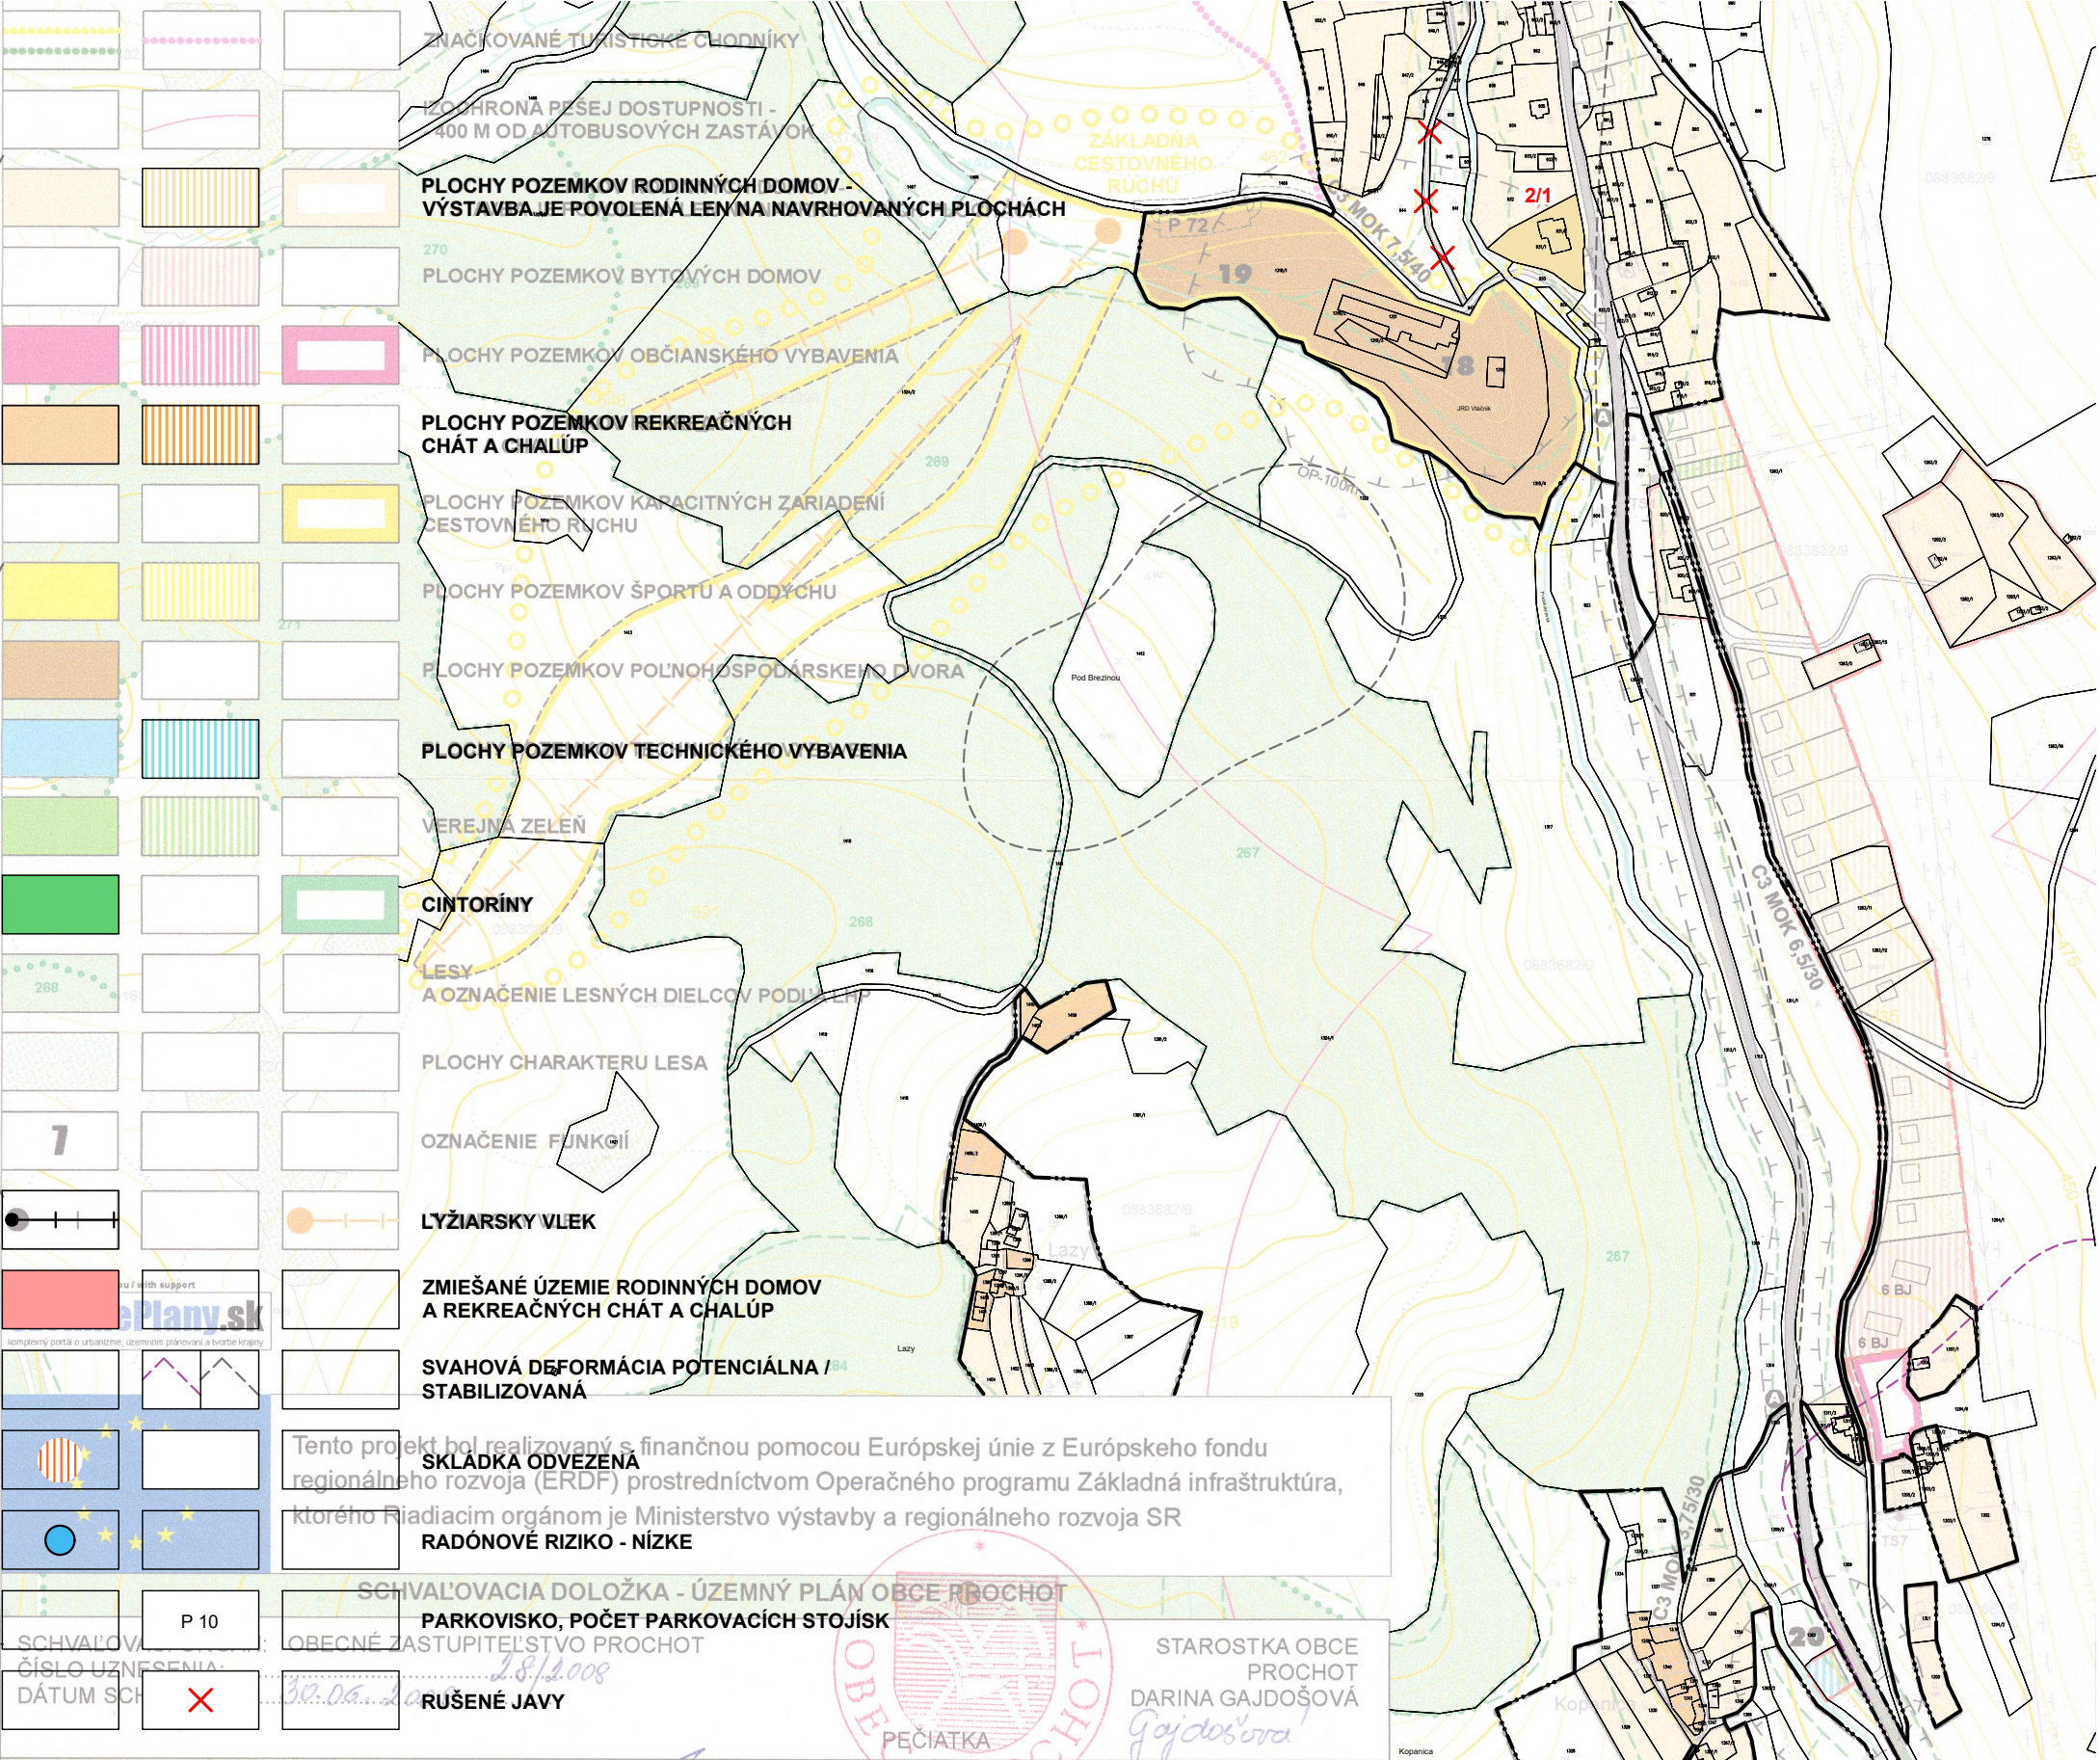

Tento projekt bol realizovaný s finančnou pomocou Európskej únie z Európskeho fondu regionálneho rozvoja (ERDF) prostredníctvom Operačného programu Základná infraštruktúra, ktorého Riadiacim orgánom je Ministerstvo výstavby a regionálneho rozvoja SR
SKLÁDKA ODVEZENA
RADÓNOVÉ RIZIKO - NÍZKE

SCHVALOVACIA DOLOŽKA - ÚZEMNÝ PLÁN OBCE PROCHOT
PARKOVISKO, POČET PARKOVACÍCH STOJÍSK
OBEČNÉ ZASTUPITEĽSTVO PROCHOT
DÁTUM SCHV. 28.12.2008
RUŠENÉ JAVY
PEČIATKA
STAROSTKA OBCE PROCHOT
DARINA GAJDOŠOVÁ
Gajdošová

Archurb s.r.o.

Š.Moyzeša 9585/41, ZVOLEN
IČO: 53 030 885 DIČ: 2121 22 72 62
Ing. arch. Beáta Mikušová
autORIZOVANÝ ARCHITEKT 0549AA
mobil: +421 905 981 894
e-mail: mikušova@arch-at.sk

HLAVNÍ RIEŠITELIA: Ing. arch. Beáta Mikušová, arch. Dušan Burák, CSc.

ZODPOVEDNÍ RIEŠITELIA:
Ing. arch. Beáta Mikušová, Ing. Róbert Roth, Jochmann
Ing. Ladislav Baran, Ing. Marek Bakalár

OBSTARÁVATEĽ: OBEC PROCHOT

NÁZOV DOKUMENTÁCIE:
PROCHOT
ÚZEMNÝ PLÁN OBCE - ZMENY A DOPLNKY Č.2

NÁZOV VÝKRESU:
**KOMPLEXNÝ VÝKRES PRIESTOROVÉHO USPORIADANIA
A FUNKČNÉHO VYUŽÍVANIA ÚZEMIA,
A VEREJNÉHO DOPRAVNÉHO VYBAVENIA**

Kraj: Banskobystrický

Okres: Žiar nad Hronom

Dátum: Máj 2024

Etapa: ZaDč.2 ÚPN-O

Mierka: 1:5 000

Číslo výkresu: 1

Ing. Michal BURÁK
autORIZOVANÝ ARCHITEKT
7515AA

TABUĽKA BYTOVÉHO FONDU, OBYVATEĽSTVA A VÝSTAVBY				
DRUH BYTOVÉHO FONDU	STAV (r. 2001-2006)	NÁVRH DO r. 2020	SPOLU	VÝHĽAD
RODINNÉ DOMY	270	51	321	18
BYTOVÉ DOMY	0	12	12	0
SPOLU BYTY	270 (obyvane 201)	63	333 (264)	18
OBLOŽNOSŤ BYTÚ	3,32	3	3	3
POČET OBYVATEĽOV	670	190	800	54